


## EX MUNICIPIO

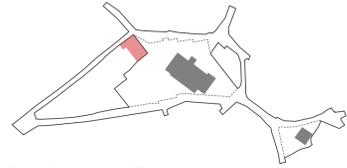


Inquadramento ambito


## STATO DI FATTO



foto stato di fatto

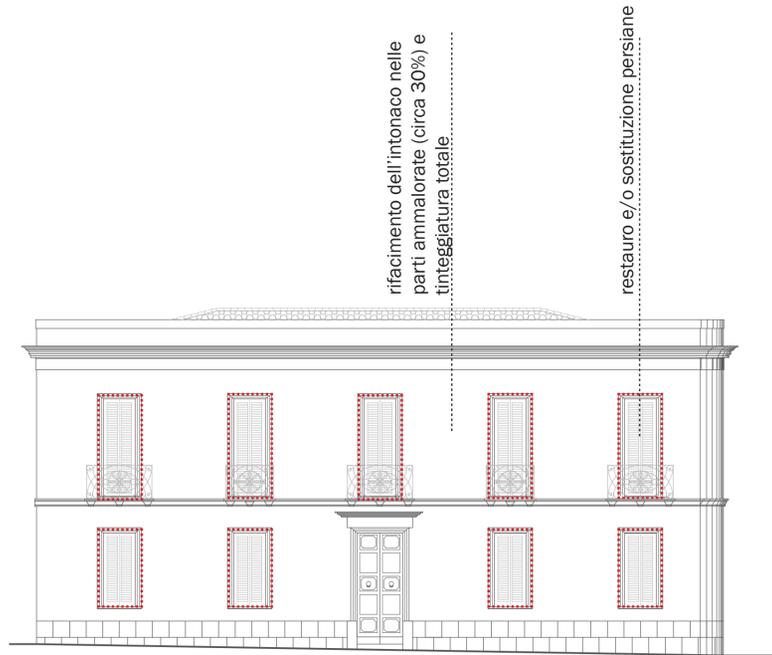

prospetto principale su piazza San Pietro. scala 1:100

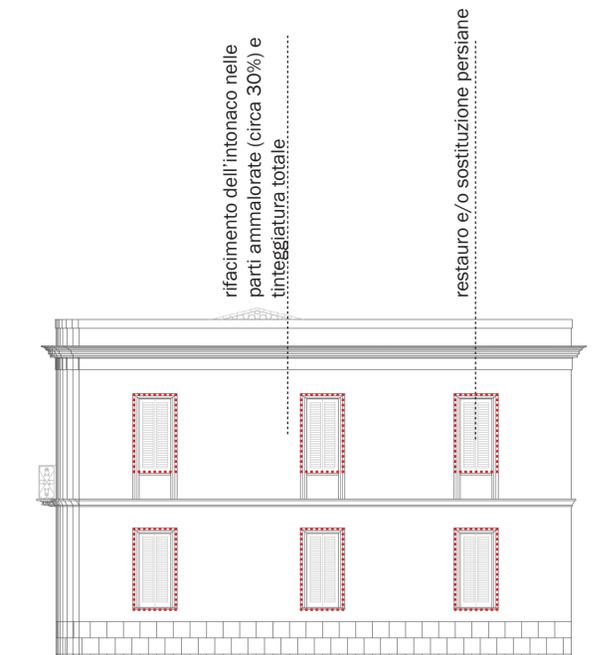


prospetto laterale su via Municipio. scala 1:100


## SIMULAZIONE DI PROGETTO



scenario di progetto

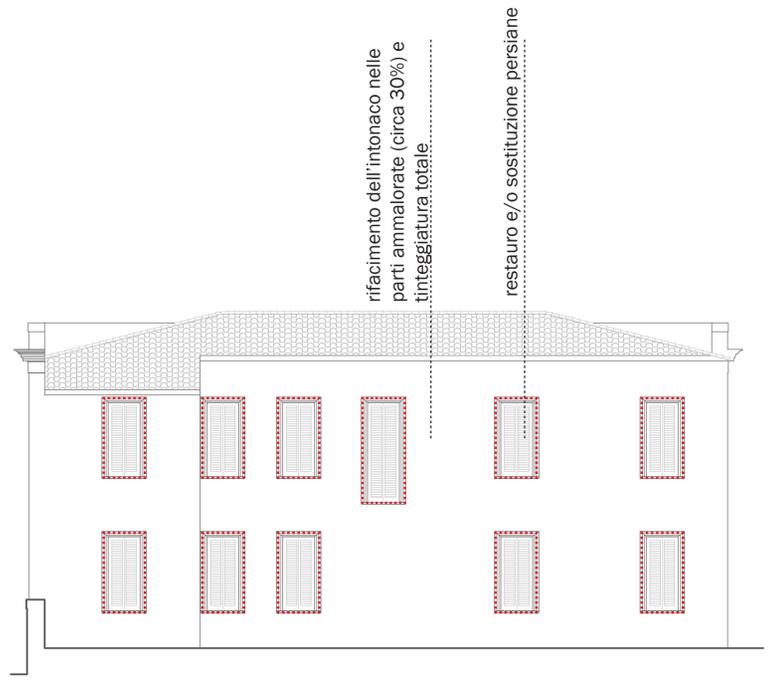

prospetto posteriore su piazza San Pietro. scala 1:100

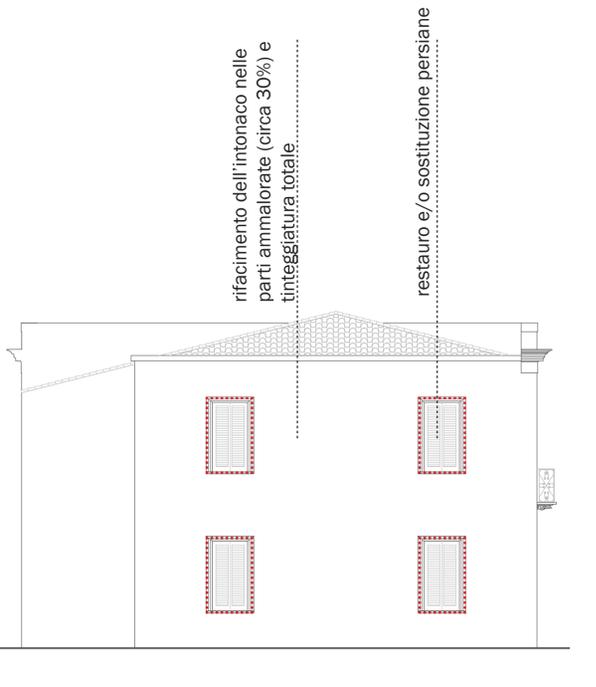

prospetto laterale su piazza San Pietro. scala 1:100

## Regione Autonoma della Sardegna

ASSESSORADU DE SOS ENTES LOCALES, FINANZIAS E URBANISTICA  
ASSESSORATO DEGLI ENTI LOCALI, FINANZE ED URBANISTICA  
Direzione generale della pianificazione urbanistica territoriale e della vigilanza edilizia  
Servizio supporti direzionali, affari giuridici e finanziari

## Bando 2015 L.R. n.29/1998

“Tutela e riqualificazione dei centri storici della Sardegna”

## COMUNE DI ASSEMINI

ASSESSORATI PER LA PIANIFICAZIONE TERRITORIALE E PER I LAVORI PUBBLICI  
Servizio Pianificazione Territoriale - Servizio Lavori Pubblici

L.R. n.29/1998 - Recupero integrato per la definizione di nuove polarità pubbliche, culturali e urbane del centro storico di Assemini

## Progetto preliminare

Progettisti: ing. Alessandro Bocchini - arch. Virgilio Vincis - geom. Carlo Barletta  
Collaboratori: personale del Servizio LL.PP. e del Servizio Pianificazione Territoriale

Consulenza scientifica: DICAAR/Dipartimento di Ingegneria Civile Ambientale e Architettura  
Università degli studi di Cagliari

Sindaco: ing. Mario Puddu  
Assessore all'Urbanistica: ing. Gianluca Mandas  
Assessore ai Lavori Pubblici: ing. Gianluca Di Gioia

RUP: per i Lavori Pubblici Ing. Alessandro Bocchini  
per il programma Integrato L.R.29/98 geom. Carlo Barletta

Elaborato: **5**  
Oggetto: **PROGETTO EP1**  
**RECUPERO EX MUNICIPIO**  
Scala: **1:100**

Data: \_\_\_\_ dicembre 2015