



PIAZZA DON BOSCO

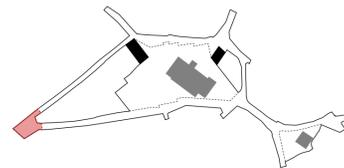


Inquadramento ambito

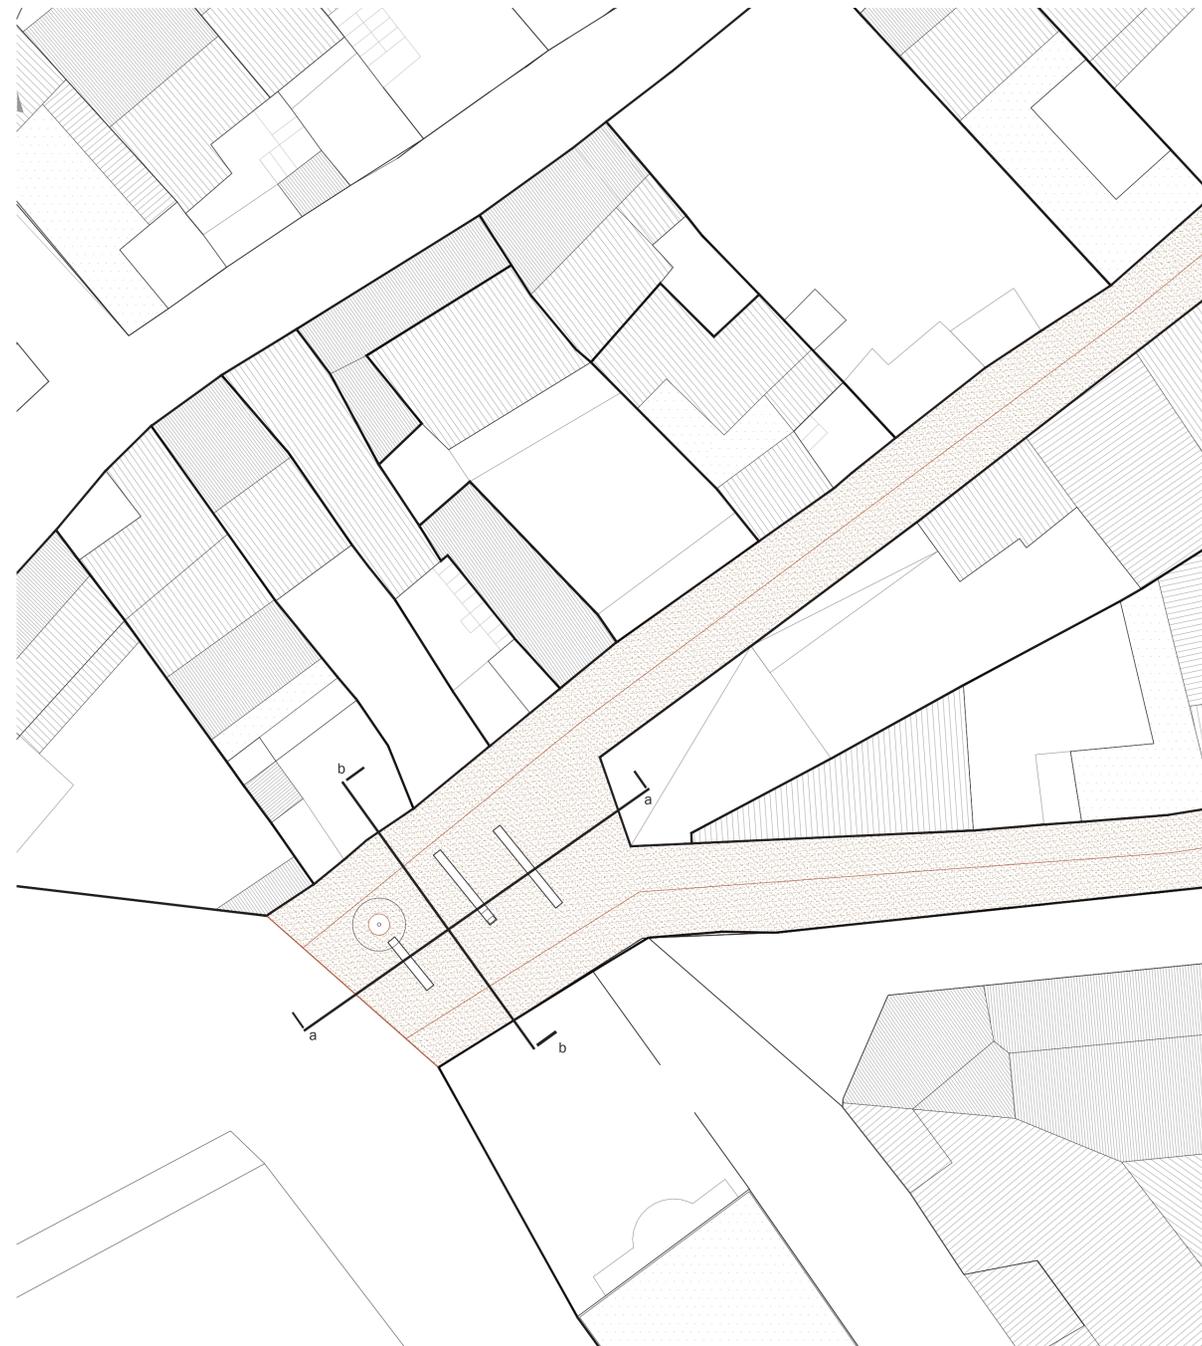


planimetria generale, scala 1:200



foto stato di fatto

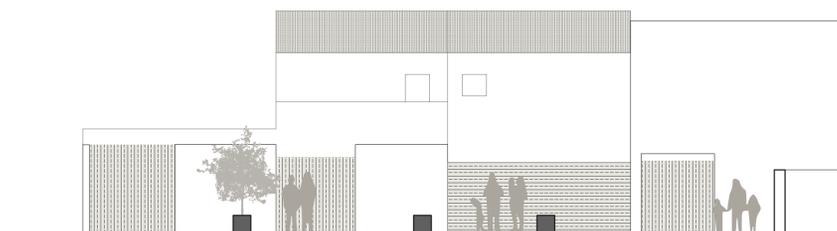

sezione a-a, scala 1:100

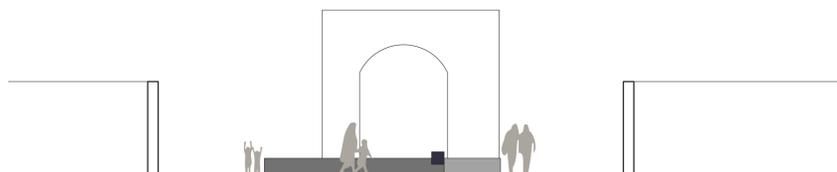

sezione b-b, scala 1:100



scenario di progetto

Regione Autonoma della Sardegna

ASSESSORADU DE SOS ENTES LOCALES, FINANTZIAS E URBANISTICA
ASSESSORATO DEGLI ENTI LOCALI, FINANZE ED URBANISTICA
Direzione generale della pianificazione urbanistica territoriale e della vigilanza edilizia
Servizio supporti direzionali, affari giuridici e finanziari

Bando 2015 L.R. n.29/1998
"Tutela e riqualificazione dei centri storici della Sardegna"

COMUNE DI ASSEMINI
ASSESSORATI PER LA PIANIFICAZIONE TERRITORIALE E PER I LAVORI PUBBLICI
Servizio Pianificazione Territoriale - Servizio Lavori Pubblici

L.R. n.29/1998 - Recupero integrato per la definizione di nuove polarità pubbliche, culturali e urbane del centro storico di Assemini

Progetto preliminare

Progettisti: ing. Alessandro Bocchini - arch. Virgilio Vincis - geom. Carlo Barletta
Collaboratori: personale del Servizio LL.PP. e del Servizio Pianificazione Territoriale

Consulenza scientifica: DICAAR/Dipartimento di Ingegneria Civile Ambientale e Architettura
Università degli studi di Cagliari

Sindaco: ing. Mario Puddu
Assessore all'Urbanistica: ing. Gianluca Mandas
Assessore ai Lavori Pubblici: ing. Gianluca Di Gioia

RUP: per i Lavori Pubblici Ing. Alessandro Bocchini
per il programma Integrato L.R.29/98 geom. Carlo Barletta

Elaborato: **8**
Oggetto: **PROGETTO AMBITO 2**
PIAZZA DON BOSCO (non incluso nel finanziamento)
Scala: **1:200 / 1:100**

Data: ____ dicembre 2015